


陆河县2019年度第五批次（地块一至地块四）城镇建设用地图

683MM-556MM

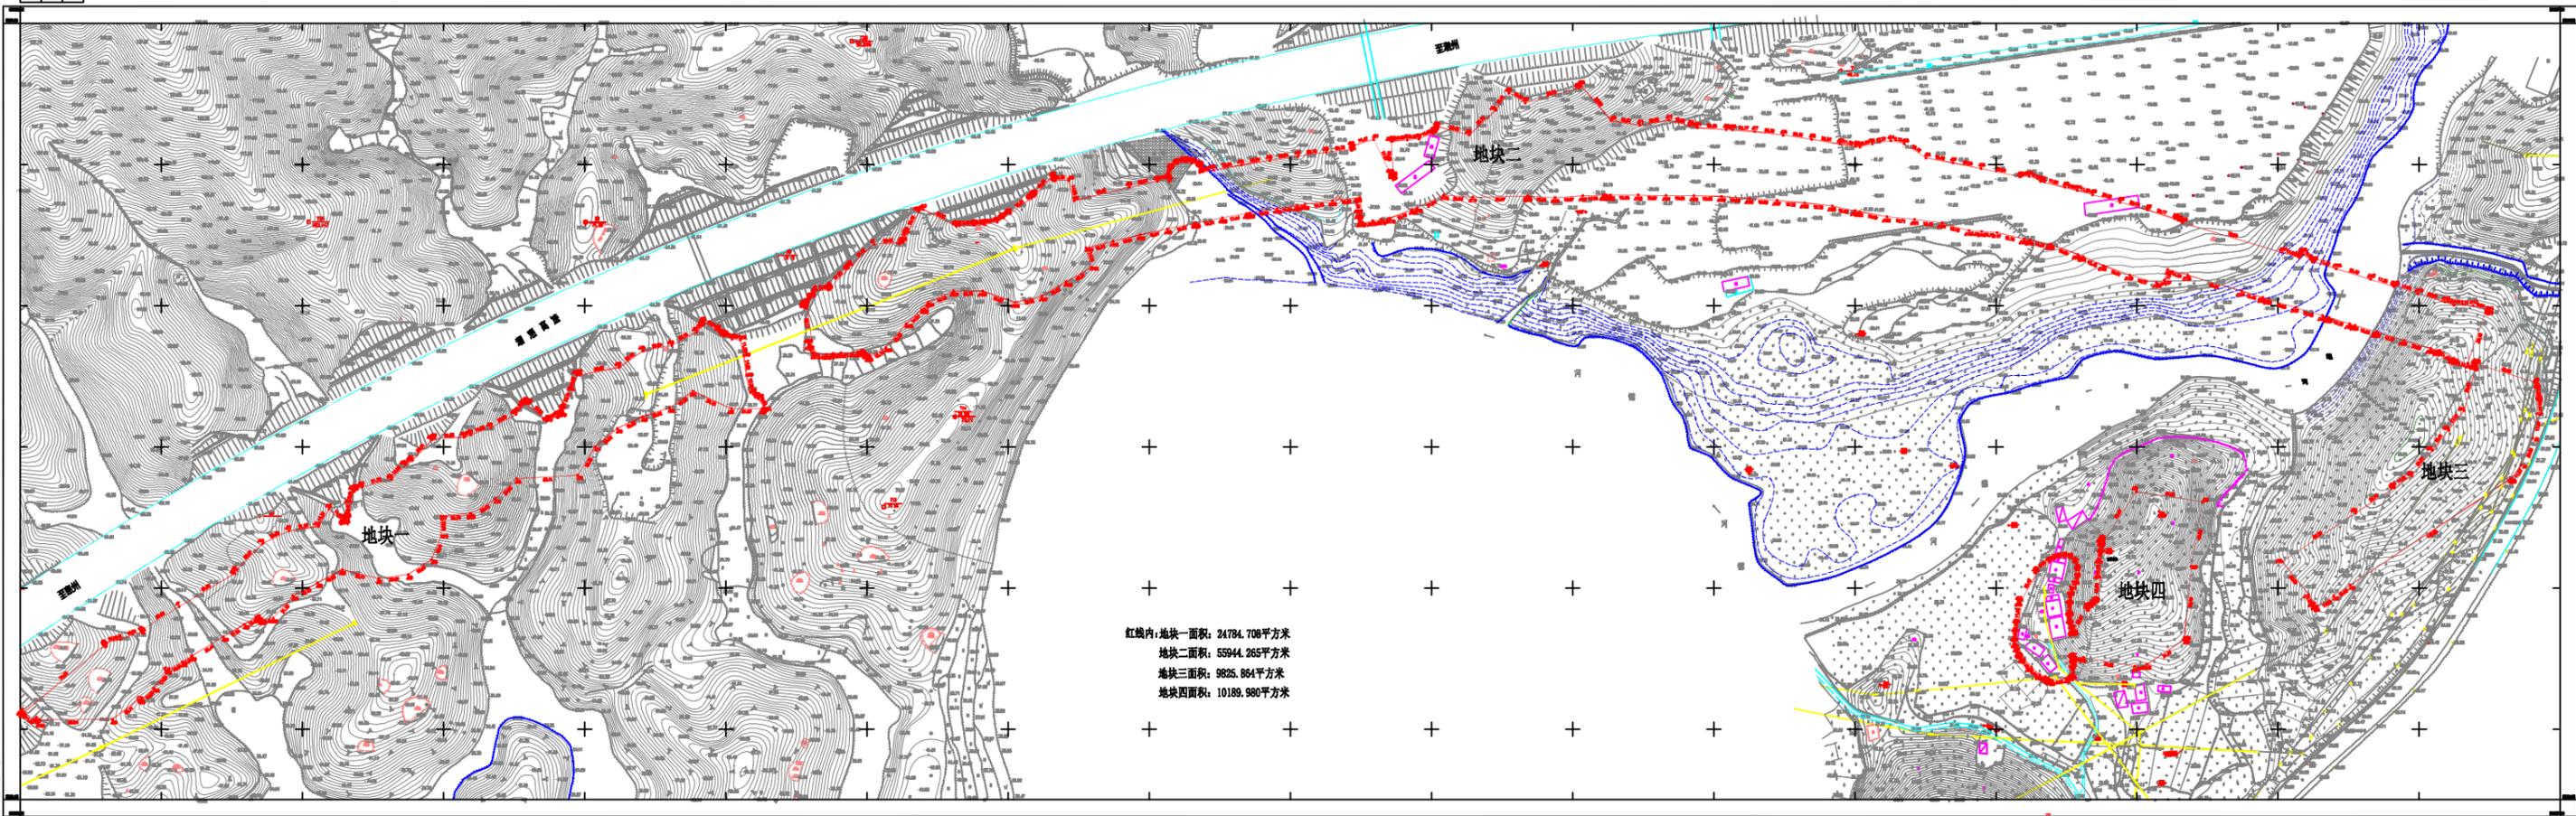

红线内: 地块一面积: 24784.706平方米  
地块二面积: 55944.265平方米  
地块三面积: 9826.864平方米  
地块四面积: 10189.980平方米



比例尺: 1:500 1:1000 1:2000  
图例: 1. 现状道路 2. 现状水系 3. 现状房屋 4. 现状围墙 5. 现状其他



# 陆河县2019年度第五批次（地块五至地块六）城镇建设用地图

68200.000-56700.000

秘密

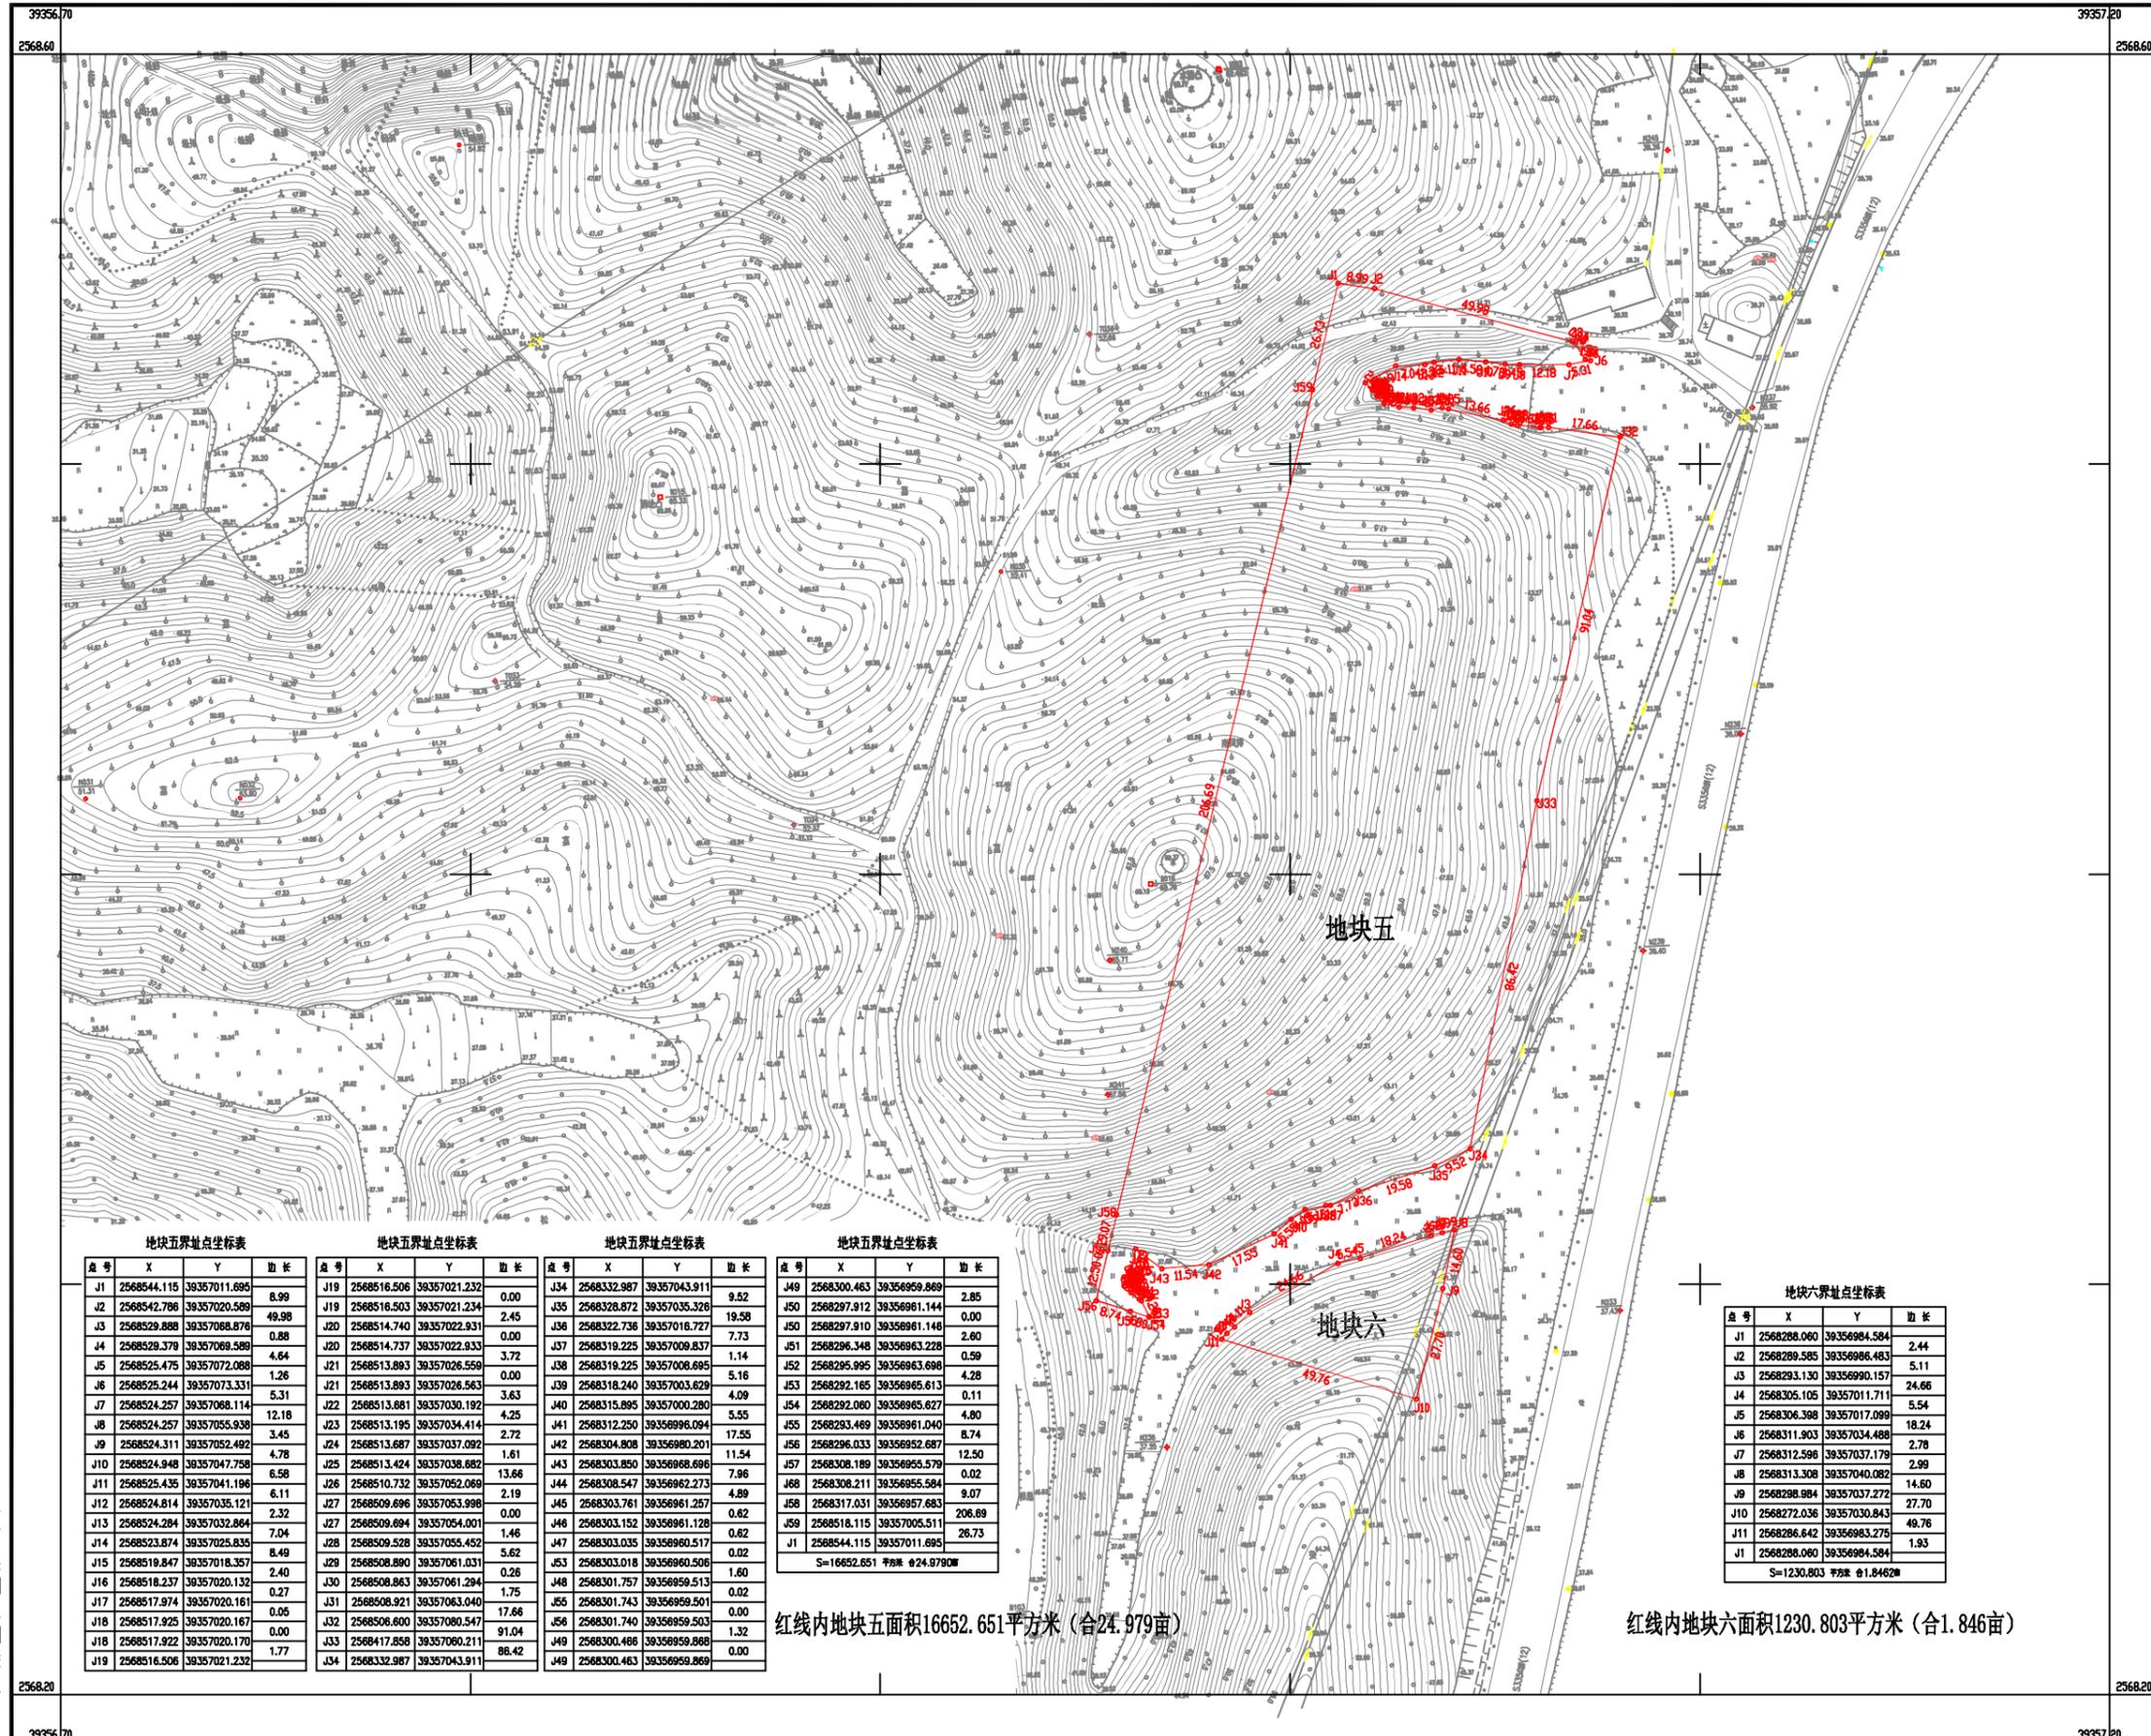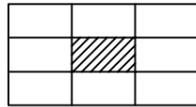

地块五界址点坐标表

点号	X	Y	边长
J1	2568544.115	39357011.695	8.99
J2	2568542.796	39357020.589	49.98
J3	2568529.888	39357088.876	0.88
J4	2568529.379	39357069.589	4.64
J5	2568525.475	39357072.088	1.26
J6	2568525.244	39357073.331	5.31
J7	2568524.257	39357086.114	12.18
J8	2568524.257	39357055.938	3.45
J9	2568524.311	39357052.492	4.78
J10	2568524.948	39357047.758	6.58
J11	2568525.435	39357041.198	6.11
J12	2568524.614	39357035.121	2.32
J13	2568524.284	39357032.864	7.04
J14	2568523.674	39357025.835	8.49
J15	2568519.847	39357018.357	2.40
J16	2568518.237	39357020.132	0.27
J17	2568517.974	39357020.161	0.05
J18	2568517.925	39357020.167	0.00
J19	2568516.506	39357021.232	1.77

地块五界址点坐标表

点号	X	Y	边长
J19	2568516.506	39357021.232	0.00
J20	2568514.740	39357022.931	0.00
J21	2568514.737	39357022.933	3.72
J22	2568513.893	39357026.550	0.00
J23	2568513.893	39357026.563	3.63
J24	2568513.881	39357030.192	4.25
J25	2568513.195	39357034.414	2.72
J26	2568513.687	39357037.092	1.61
J27	2568513.424	39357038.682	13.66
J28	2568510.732	39357052.069	2.19
J29	2568509.696	39357053.996	0.00
J30	2568509.694	39357054.001	1.46
J31	2568509.528	39357055.452	5.62
J32	2568508.890	39357061.031	0.26
J33	2568508.863	39357061.294	1.75
J34	2568508.921	39357063.040	17.66
J35	2568506.600	39357080.547	91.04
J36	2568417.858	39357080.211	86.42
J37	2568332.987	39357043.911	9.52

地块五界址点坐标表

点号	X	Y	边长
J34	2568332.987	39357043.911	9.52
J35	2568328.872	39357035.326	19.58
J36	2568322.736	39357016.727	7.73
J37	2568319.225	39357009.837	1.14
J38	2568319.225	39357008.695	5.16
J39	2568318.240	39357003.629	4.09
J40	2568315.895	39357000.280	5.55
J41	2568312.250	39356996.094	17.55
J42	2568304.808	39356980.201	11.54
J43	2568303.850	39356968.696	7.96
J44	2568308.547	39356962.273	4.89
J45	2568303.761	39356961.257	0.62
J46	2568303.152	39356961.126	0.62
J47	2568303.035	39356960.517	0.02
J48	2568303.018	39356960.506	1.60
J49	2568301.757	39356959.513	0.02
J50	2568301.743	39356959.501	0.00
J51	2568301.740	39356959.503	1.32
J52	2568300.468	39356959.868	0.00
J53	2568300.463	39356959.869	2.85

地块五界址点坐标表

点号	X	Y	边长
J49	2568300.463	39356959.869	2.85
J50	2568297.912	39356961.144	0.00
J51	2568297.910	39356961.146	2.60
J52	2568296.348	39356963.228	0.59
J53	2568295.995	39356963.698	4.28
J54	2568292.165	39356965.613	0.11
J55	2568292.060	39356965.627	4.80
J56	2568283.469	39356961.040	8.74
J57	2568296.033	39356952.687	12.50
J58	2568308.189	39356955.579	0.02
J59	2568308.211	39356955.584	9.07
J60	2568317.031	39356957.683	206.69
J61	2568518.115	39357005.511	26.73

地块六界址点坐标表


点号	X	Y	边长
J1	2568288.060	39356984.584	2.44
J2	2568289.585	39356986.483	5.11
J3	2568293.130	39356990.157	24.66
J4	2568305.105	39357011.711	5.54
J5	2568306.398	39357017.099	18.24
J6	2568311.903	39357034.488	2.78
J7	2568312.596	39357037.179	2.99
J8	2568313.308	39357040.082	14.60
J9	2568288.984	39357037.272	27.70
J10	2568312.036	39357030.843	49.76
J11	2568286.642	39356983.275	1.93
J1	2568288.060	39356984.584	

红线内地块五面积16652.651平方米(合24.979亩)

红线内地块六面积1230.803平方米(合1.846亩)

陆河县国土测绘队



2000国家大地坐标系，坐标起点以“H1地方”为原点起算。  
1985国家高程基准，等高距为0.5米。  
GB/T20257.1-2007国家基本比例尺在幅图式 第1部分：1:500 1:1000 1:2000地形图图式。  
陆河县国土测绘队于2019年3月测制。

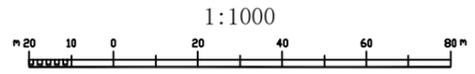

# 陆河县2019年度第五批次（地块七）城镇建设用地图

68400.000-55200.000

秘密

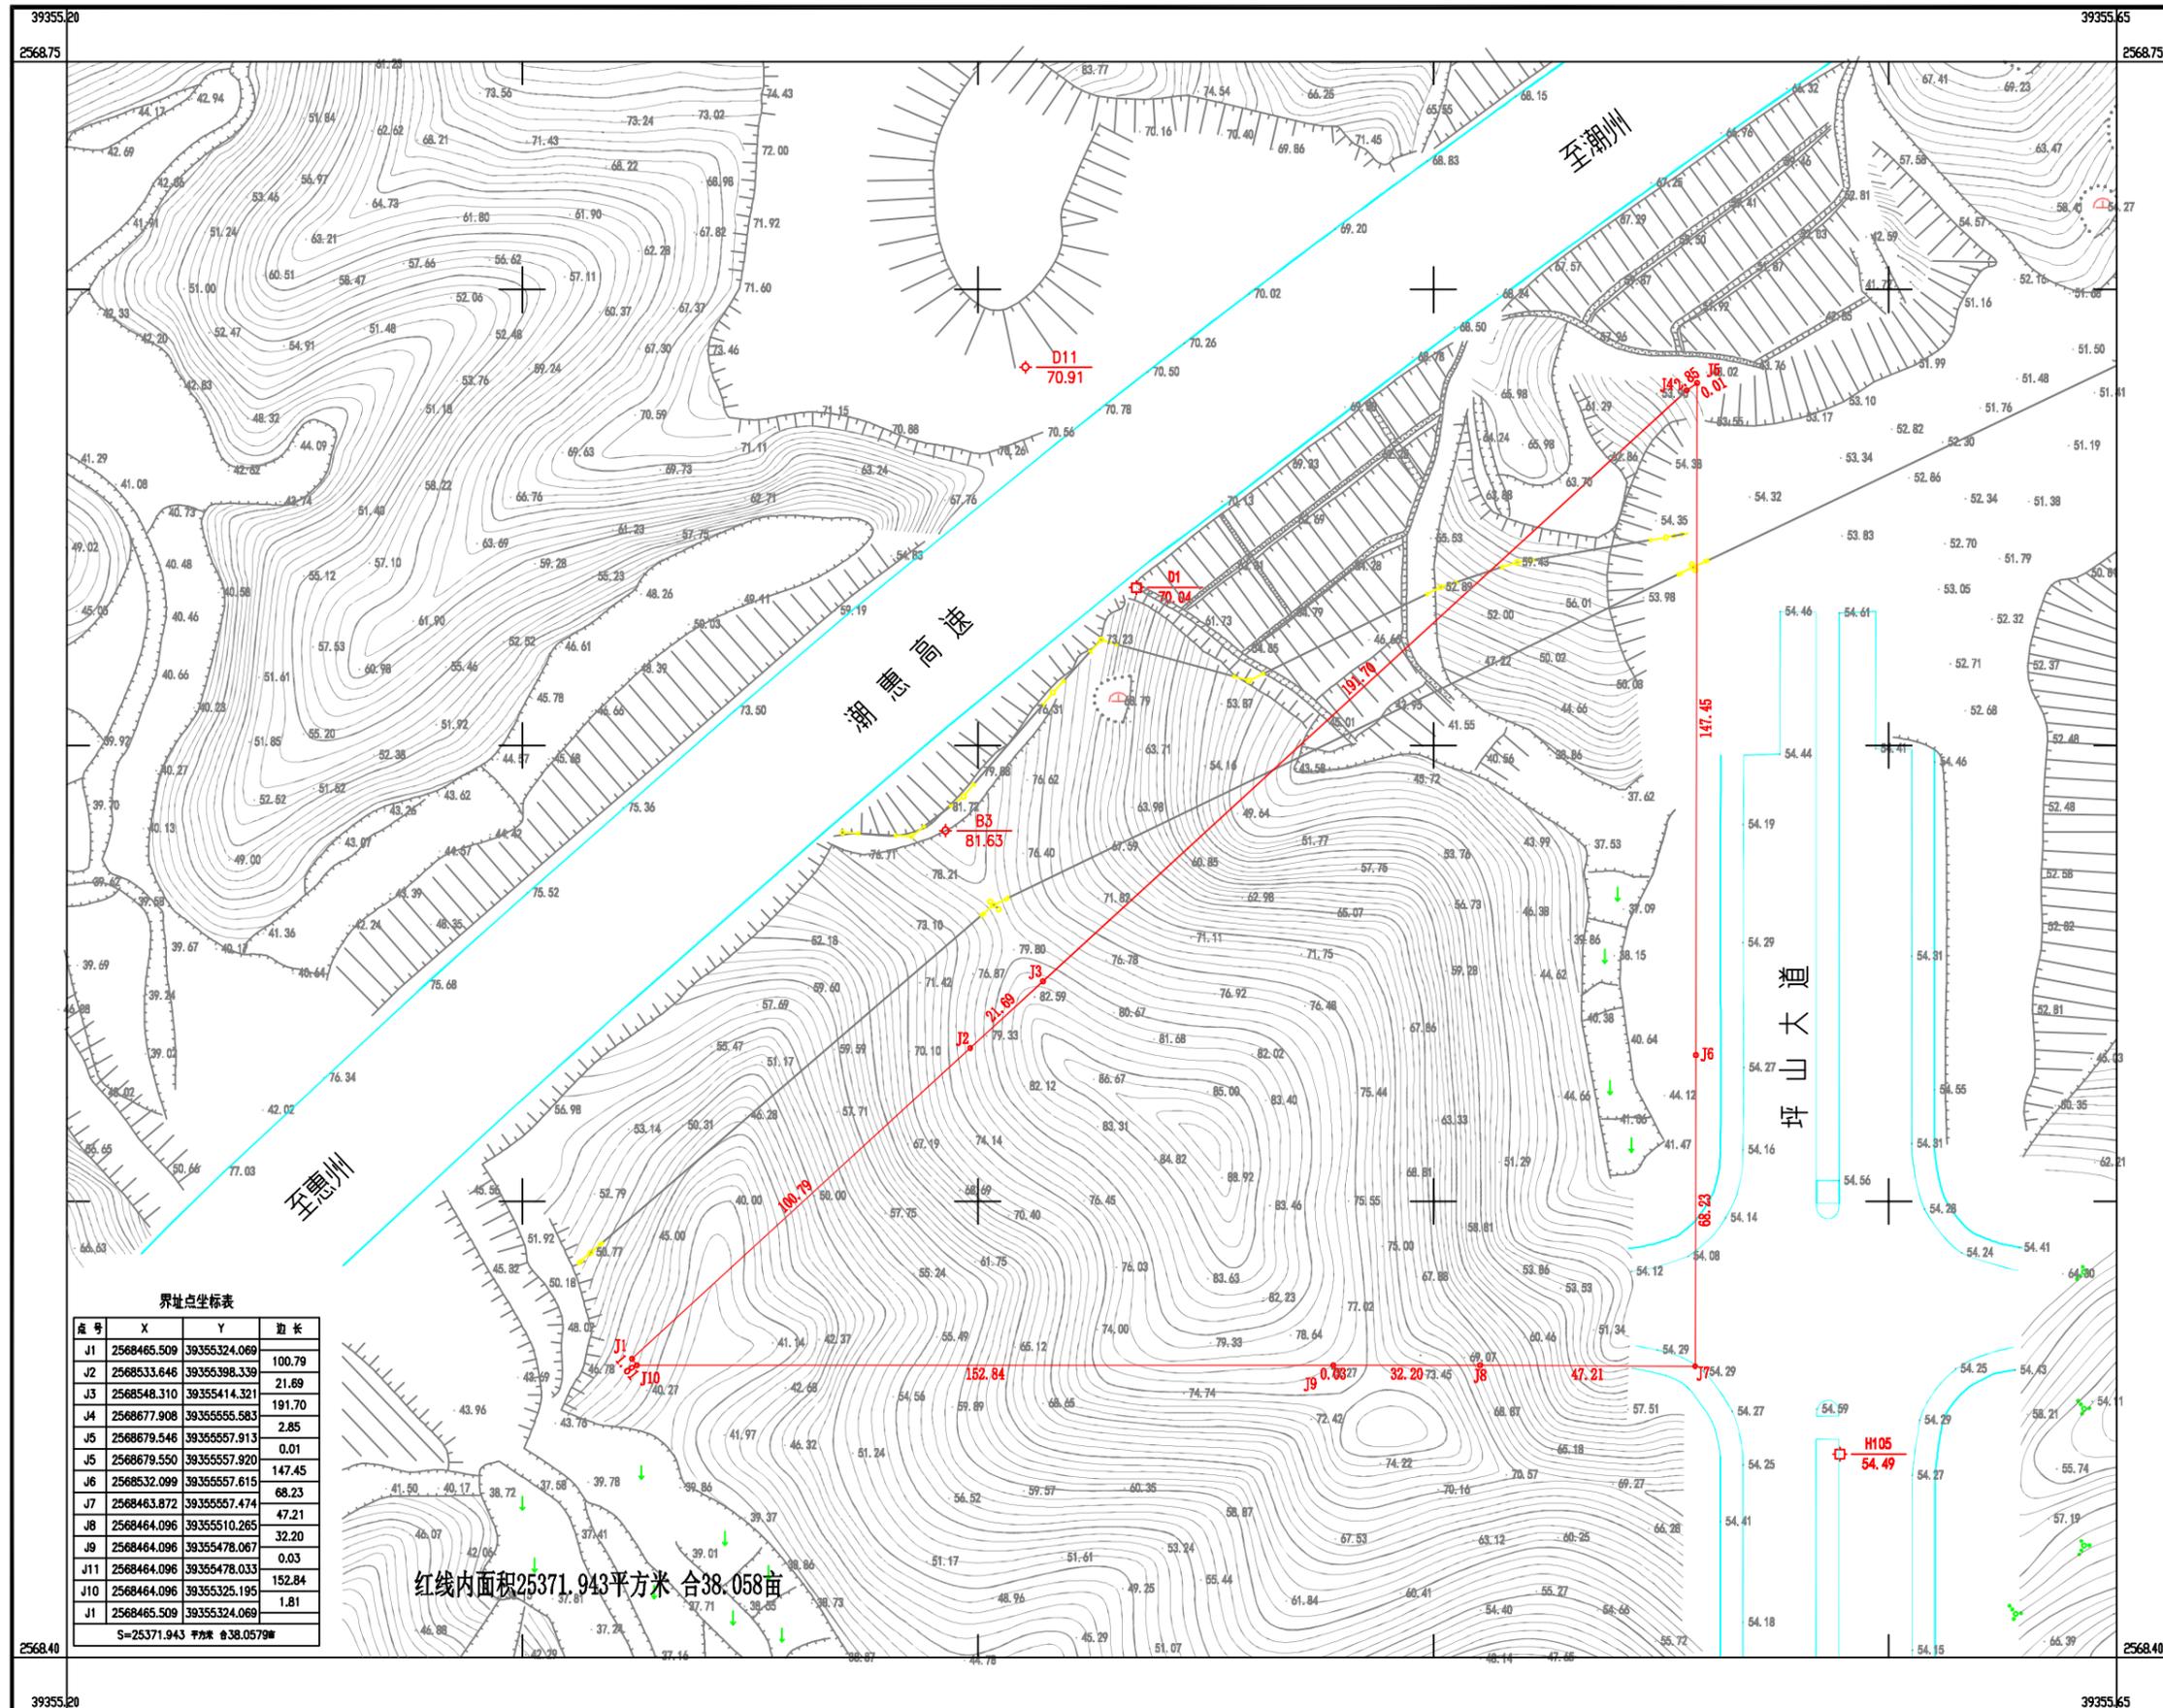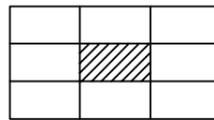


界址点坐标表

点号	X	Y	边长
J1	2568465.509	39355324.069	100.79
J2	2568533.646	39355398.339	21.89
J3	2568548.310	39355414.321	191.70
J4	2568677.908	39355555.583	2.85
J5	2568679.546	39355557.913	0.01
J5	2568679.550	39355557.920	147.45
J6	2568532.099	39355557.615	68.23
J7	2568463.872	39355557.474	47.21
J8	2568464.096	39355510.265	32.20
J9	2568464.096	39355478.067	0.03
J10	2568464.096	39355325.195	152.84
J11	2568465.509	39355324.069	1.81
S=25371.943 平方米 @38.0579#			

红线内面积25371.943平方米 合38.058亩

陆河县国土测绘队


2000国家大地坐标系，坐标起点以“H1地方”为原点起算。  
1985国家高程基准，等高距为1米。  
GB/T20257.1-2007国家基本比例尺在幅图式 第1部分：  
1:500 1:1000 1:2000地形图图式。  
陆河县国土测绘队于2019年3月测制。

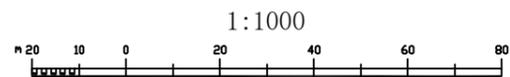

陆河县2019年度第五批次（地块八至地块九）城镇建设用地图

67500.000-55500.000

密

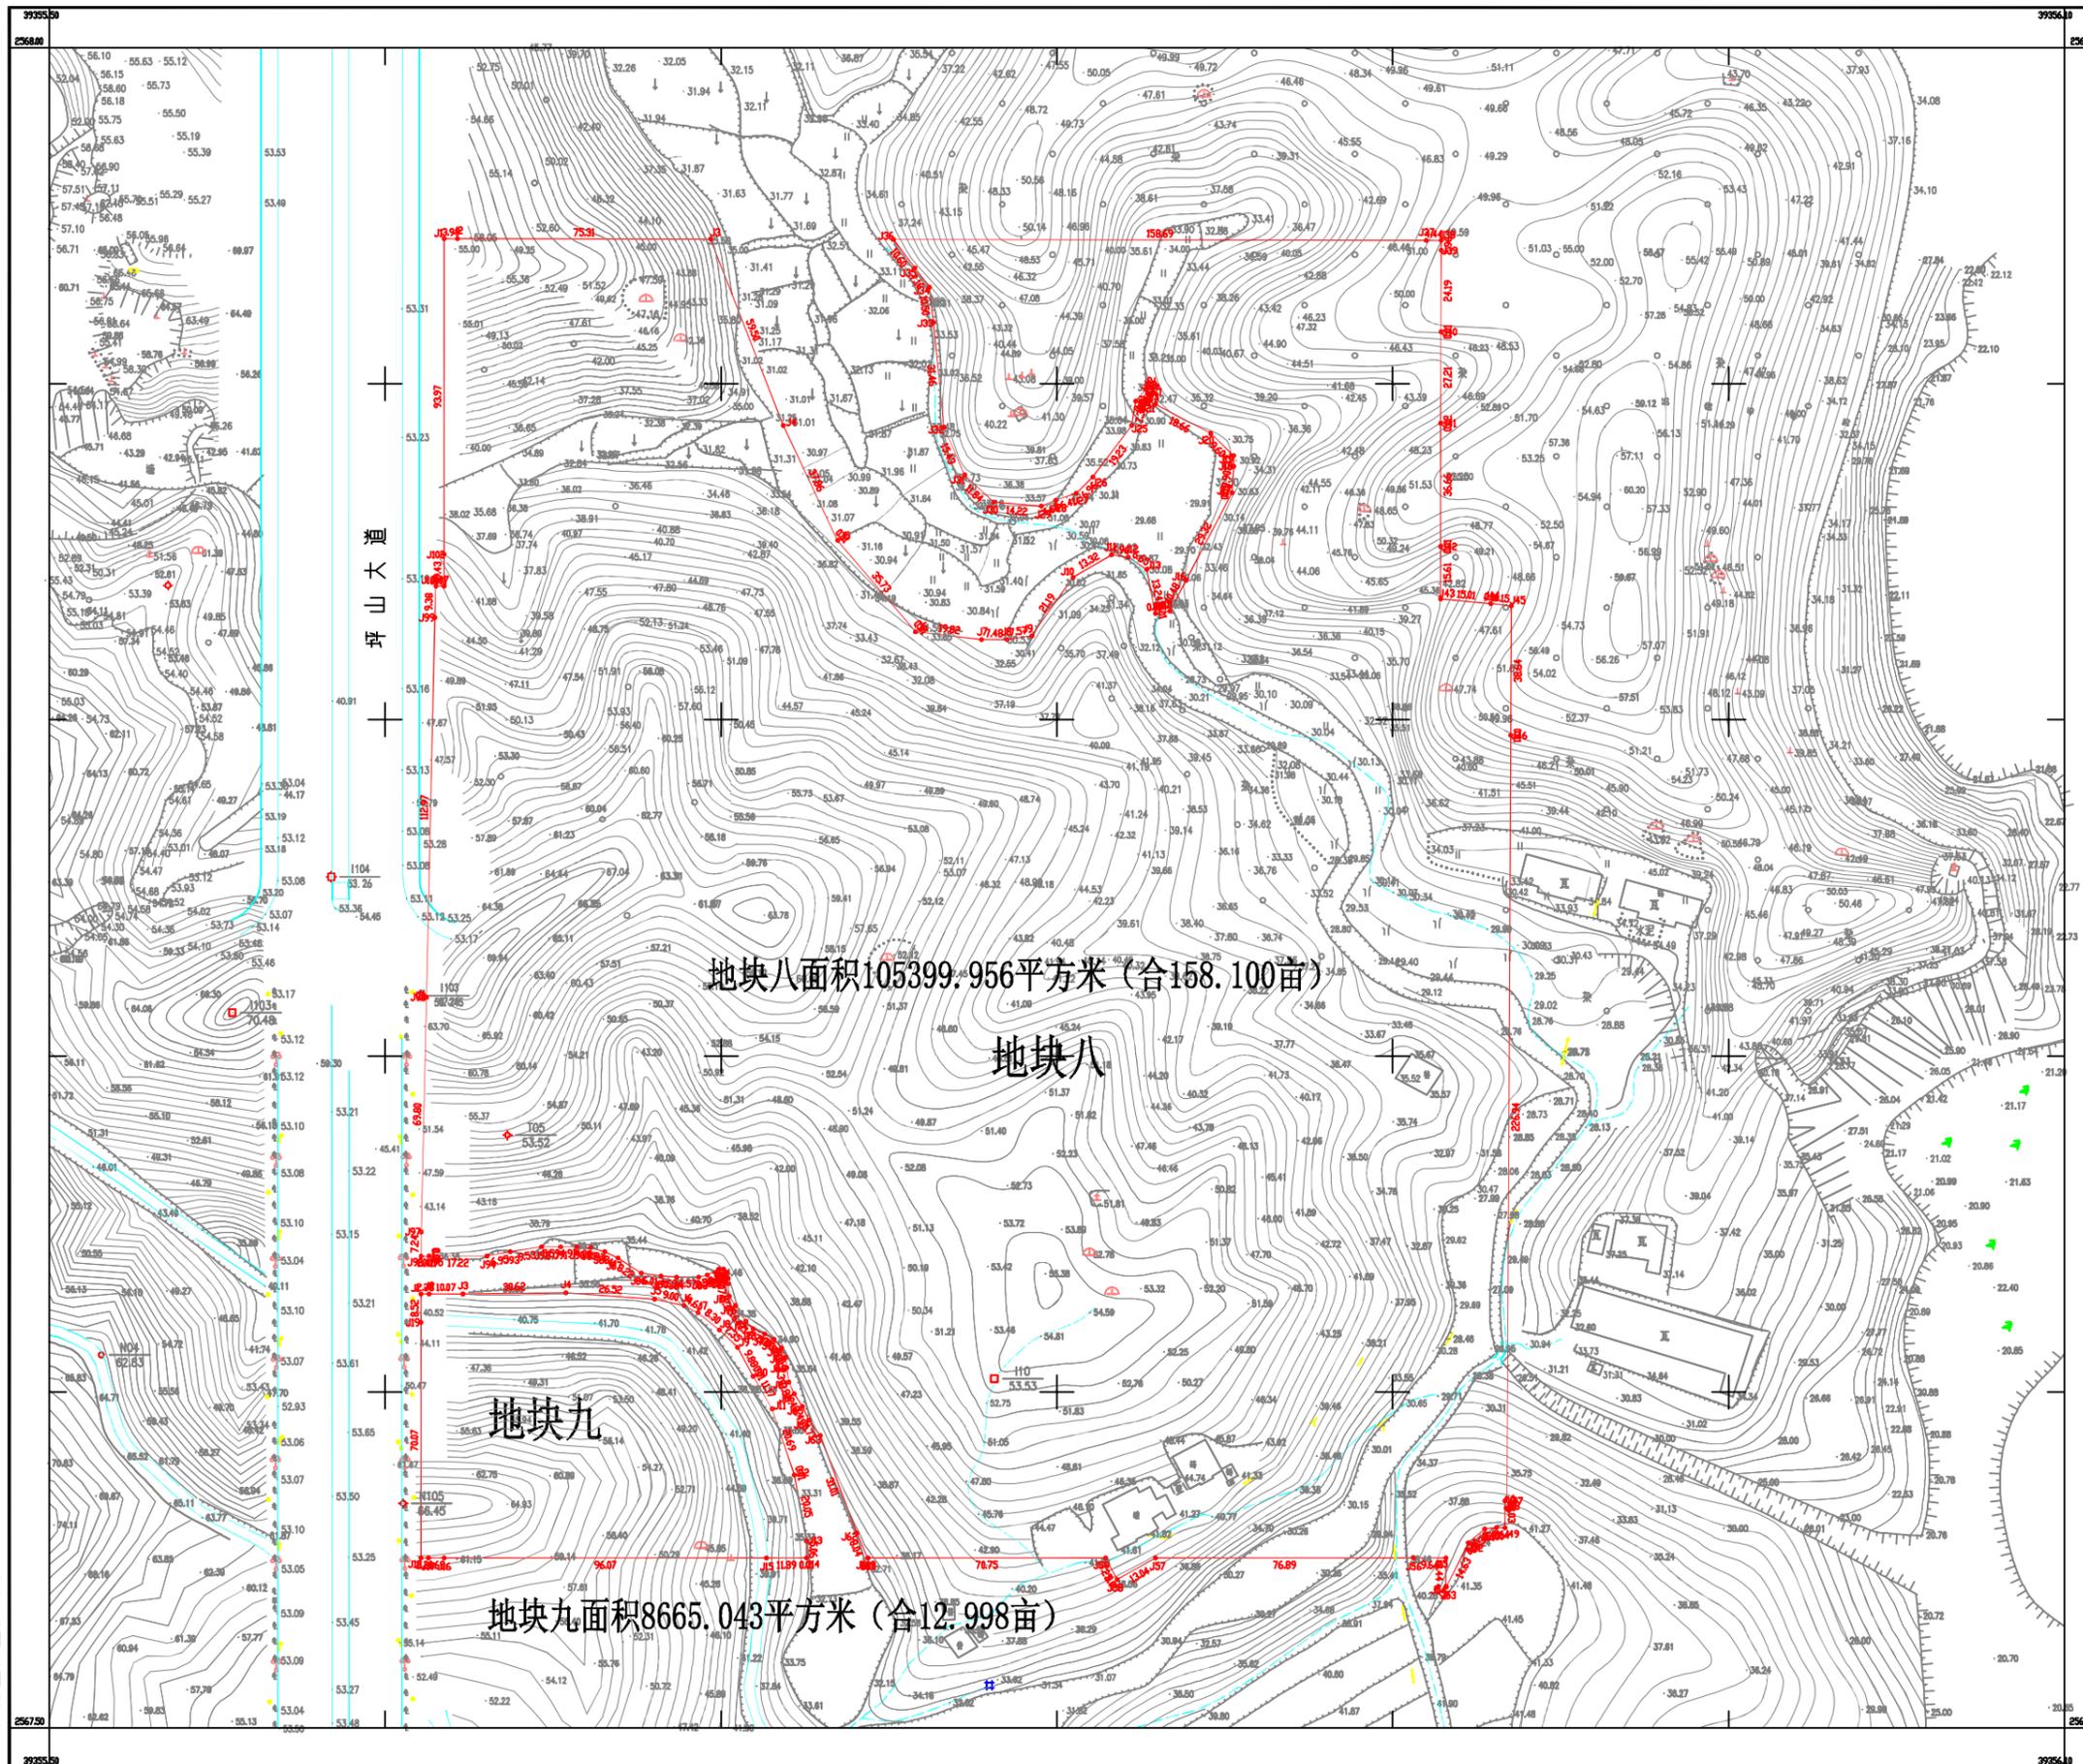

地块八面积105399.956平方米(合158.100亩)

地块八

地块九

地块九面积8665.043平方米(合12.998亩)


坪山大道

陆河县国土测绘队

2000国家大地坐标系, 坐标起点以“H1地方”为原点起算。  
1985国家高程基准, 高程单位为米。  
GB/T20257.1-2007国家基本比例尺地形图式 第四部分: 1:500 1:1000 1:2000地形图图式。  
陆河县国土测绘队于2019年3月测制。

1:1000




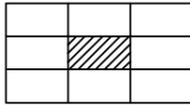

# 陆河县2019年度第五批次（地块十至地块十一）城镇建设用地图

67150.000-555000.000

秘密

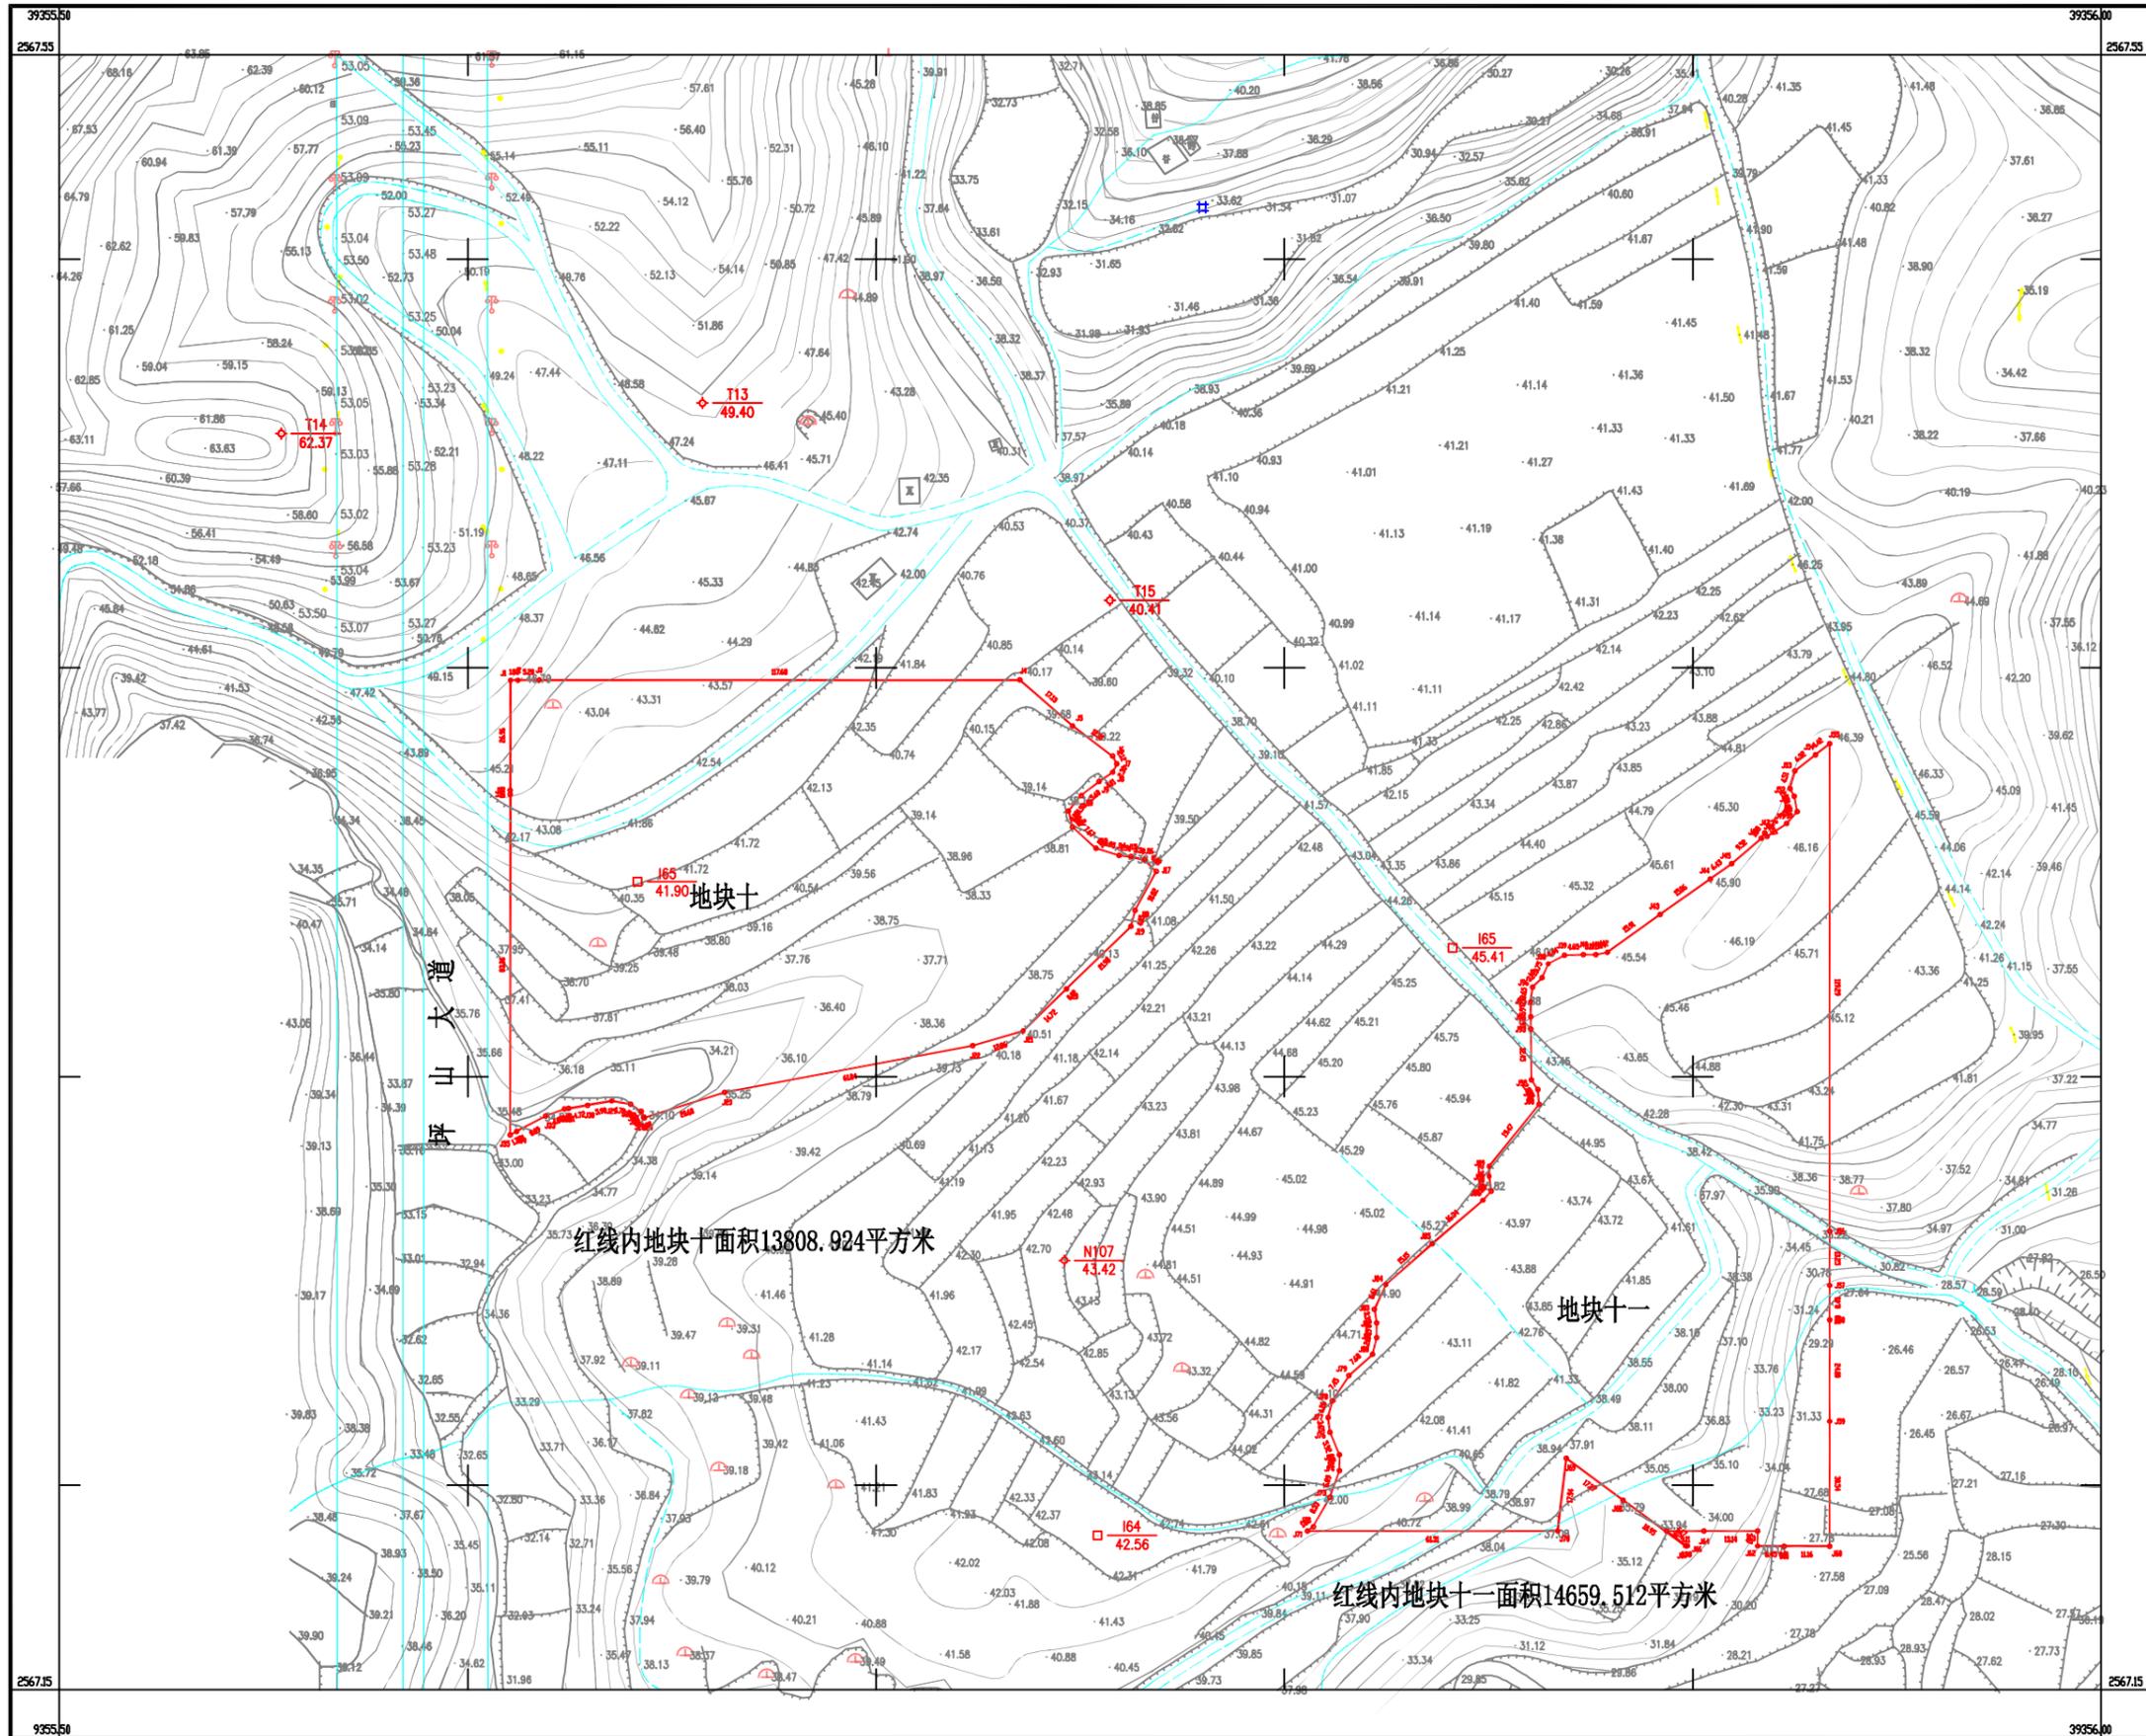

陆河县国土测绘队

2000国家大地坐标系，坐标起点以“H1地方”为原点起算。  
 1985国家高程基准，等高距为1米。  
 GB/T20257.1-2007国家基本比例尺在幅图式 第1部分：1:500 1:1000 1:2000地形图图式。  
 陆河县国土测绘队于2019年3月测制。


1:1000



# 陆河县2019年度第五批次（地块十二至地块十三）城镇建设用地图

67250.000-54650.000

秘密

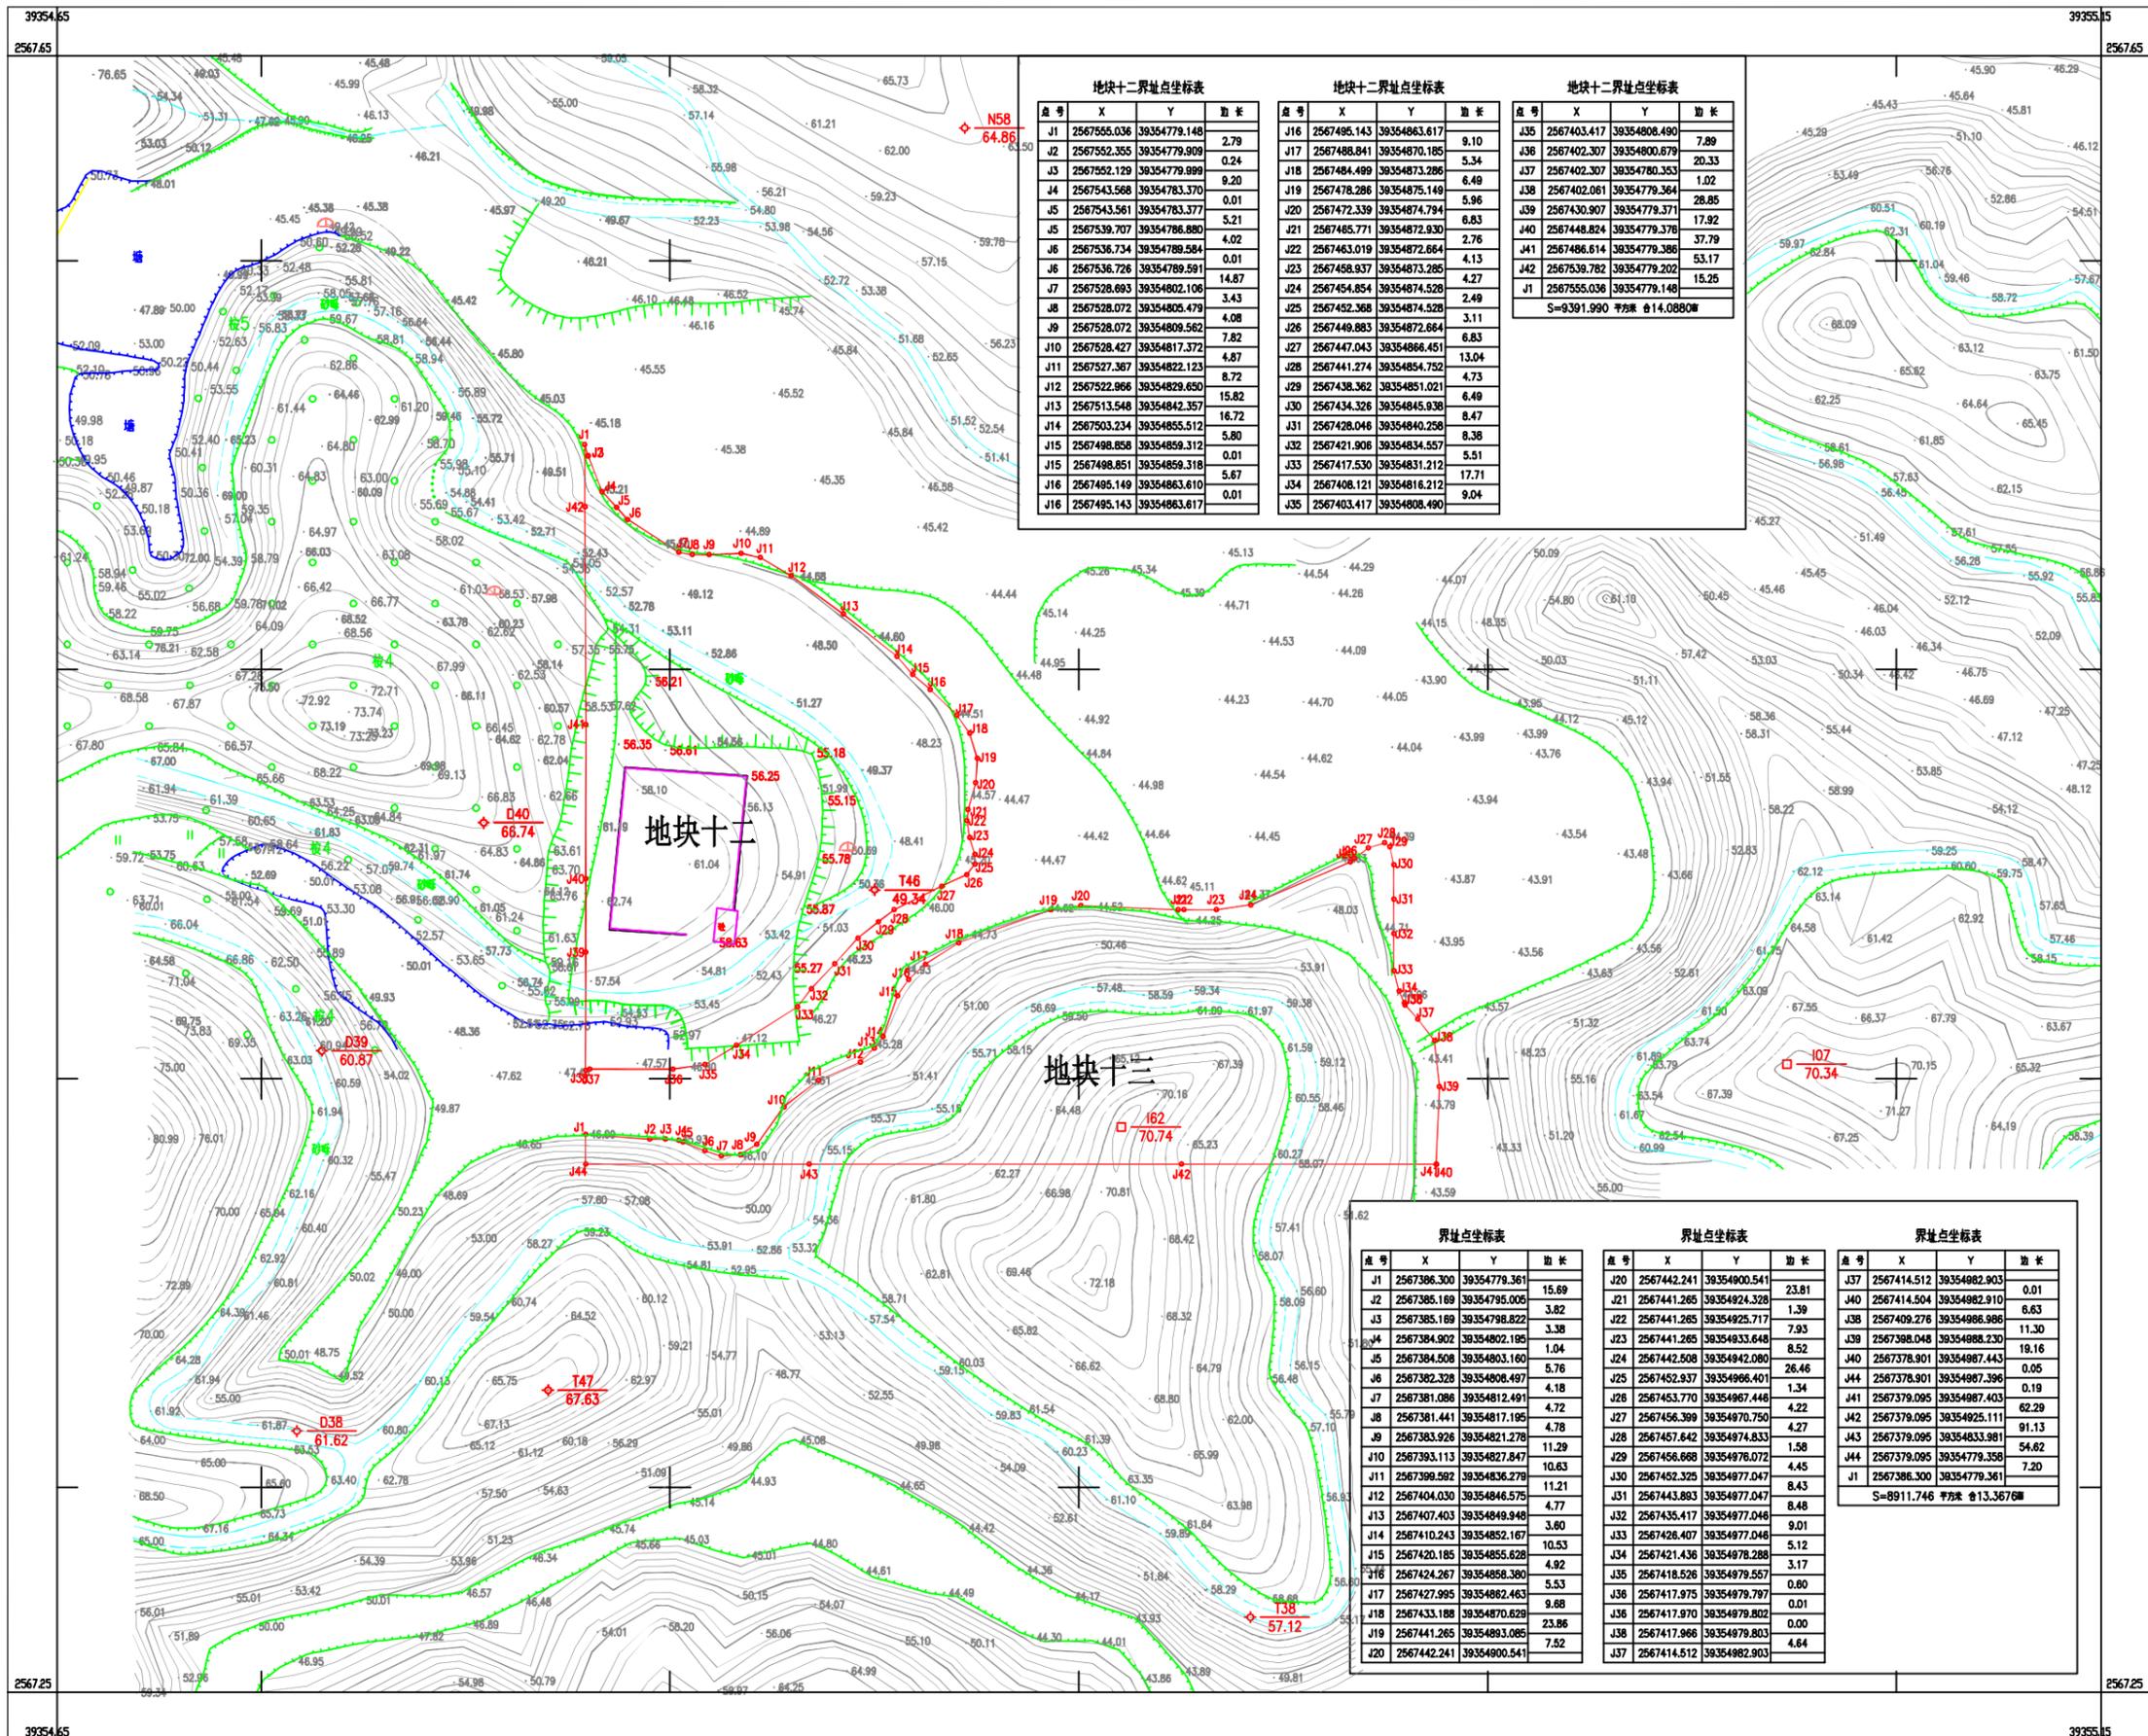

点号	X	Y	边长
J1	2567555.036	39354779.148	2.79
J2	2567552.355	39354779.908	0.24
J3	2567552.129	39354779.999	9.20
J4	2567543.568	39354783.377	0.01
J5	2567539.707	39354786.880	5.21
J6	2567536.734	39354789.584	4.02
J7	2567528.693	39354802.106	14.87
J8	2567528.072	39354805.479	3.43
J9	2567528.072	39354809.562	4.08
J10	2567528.427	39354817.372	7.82
J11	2567527.387	39354822.123	4.87
J12	2567522.966	39354829.650	8.72
J13	2567513.548	39354842.357	15.82
J14	2567503.234	39354855.512	16.72
J15	2567498.858	39354859.312	5.80
J16	2567498.149	39354863.610	0.01
J17	2567495.143	39354863.617	0.01

点号	X	Y	边长
J16	2567495.143	39354863.617	9.10
J17	2567488.841	39354870.185	5.34
J18	2567484.499	39354873.286	6.49
J19	2567478.286	39354875.149	5.96
J20	2567472.339	39354874.794	6.83
J21	2567465.771	39354872.930	2.76
J22	2567463.019	39354872.664	4.13
J23	2567458.937	39354873.285	4.27
J24	2567454.854	39354874.528	2.49
J25	2567452.368	39354874.528	3.11
J26	2567449.883	39354872.664	6.83
J27	2567447.043	39354866.451	13.04
J28	2567441.274	39354854.752	4.73
J29	2567438.362	39354851.021	6.49
J30	2567434.326	39354845.938	8.47
J31	2567428.048	39354840.258	8.38
J32	2567421.908	39354834.557	5.51
J33	2567417.530	39354831.212	17.71
J34	2567408.121	39354818.210	9.04
J35	2567403.417	39354808.490	7.89

点号	X	Y	边长
J35	2567403.417	39354808.490	20.33
J36	2567402.307	39354800.879	1.02
J37	2567402.307	39354780.353	28.85
J38	2567402.061	39354779.364	17.92
J39	2567430.907	39354779.371	37.79
J40	2567448.824	39354779.376	53.17
J41	2567486.614	39354779.386	15.25
J42	2567538.782	39354779.202	
J1	2567555.036	39354779.148	

S=9391.990 平方米 合14.0880亩

点号	X	Y	边长
J1	2567386.300	39354779.361	15.69
J2	2567385.189	39354795.005	3.82
J3	2567385.189	39354798.822	3.38
J4	2567384.902	39354802.195	1.04
J5	2567384.508	39354803.160	5.76
J6	2567382.328	39354808.497	4.18
J7	2567381.086	39354812.491	4.72
J8	2567381.441	39354817.195	4.78
J9	2567383.926	39354821.278	11.29
J10	2567393.113	39354827.847	10.63
J11	2567399.592	39354836.278	11.21
J12	2567404.030	39354846.575	4.77
J13	2567407.403	39354849.948	3.80
J14	2567410.243	39354852.167	10.53
J15	2567420.185	39354855.628	4.92
J16	2567424.267	39354858.380	5.53
J17	2567427.995	39354862.463	9.68
J18	2567433.188	39354870.629	23.86
J19	2567441.265	39354883.085	7.52
J20	2567442.241	39354890.541	23.81


点号	X	Y	边长
J20	2567442.241	39354890.541	1.39
J21	2567441.265	39354924.328	7.93
J22	2567441.265	39354925.717	8.52
J23	2567441.265	39354933.648	26.46
J24	2567442.508	39354942.080	1.34
J25	2567452.937	39354966.401	1.34
J26	2567453.770	39354967.444	4.22
J27	2567456.399	39354970.750	4.27
J28	2567457.642	39354974.833	1.58
J29	2567456.668	39354976.072	4.45
J30	2567452.325	39354977.047	8.43
J31	2567443.893	39354977.047	8.48
J32	2567435.417	39354977.046	9.01
J33	2567428.407	39354977.046	5.12
J34	2567421.436	39354978.288	3.17
J35	2567418.526	39354979.557	0.80
J36	2567417.975	39354979.797	0.01
J37	2567417.970	39354979.802	0.00
J38	2567417.966	39354979.803	4.64

点号	X	Y	边长
J37	2567414.512	39354982.903	0.01
J40	2567414.504	39354982.910	6.63
J38	2567409.276	39354986.986	11.30
J39	2567398.048	39354988.230	19.16
J40	2567378.901	39354987.443	0.05
J44	2567378.901	39354987.396	0.19
J41	2567379.095	39354987.403	62.29
J42	2567379.095	39354925.111	91.13
J43	2567379.095	39354833.981	54.62
J44	2567379.095	39354779.356	7.20
J1	2567386.300	39354779.361	

S=8911.746 平方米 合13.3676亩


陆河县国土测绘队

2000国家大地坐标系，坐标起点以“H1地方”为原点计算。  
 1985国家高程基准，等高距为1米。  
 GB/T20257.1-2007国家基本比例尺在幅图式 第8部分：1:500 1:1000 1:2000地形图图式。  
 陆河县国土测绘队于2019年3月测制。

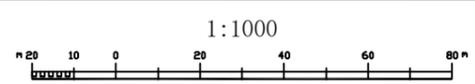

陆河县2019年度第五批次（地块十四至地块二十）城镇建设用地勘测定界地形图

6500.000-54300.000

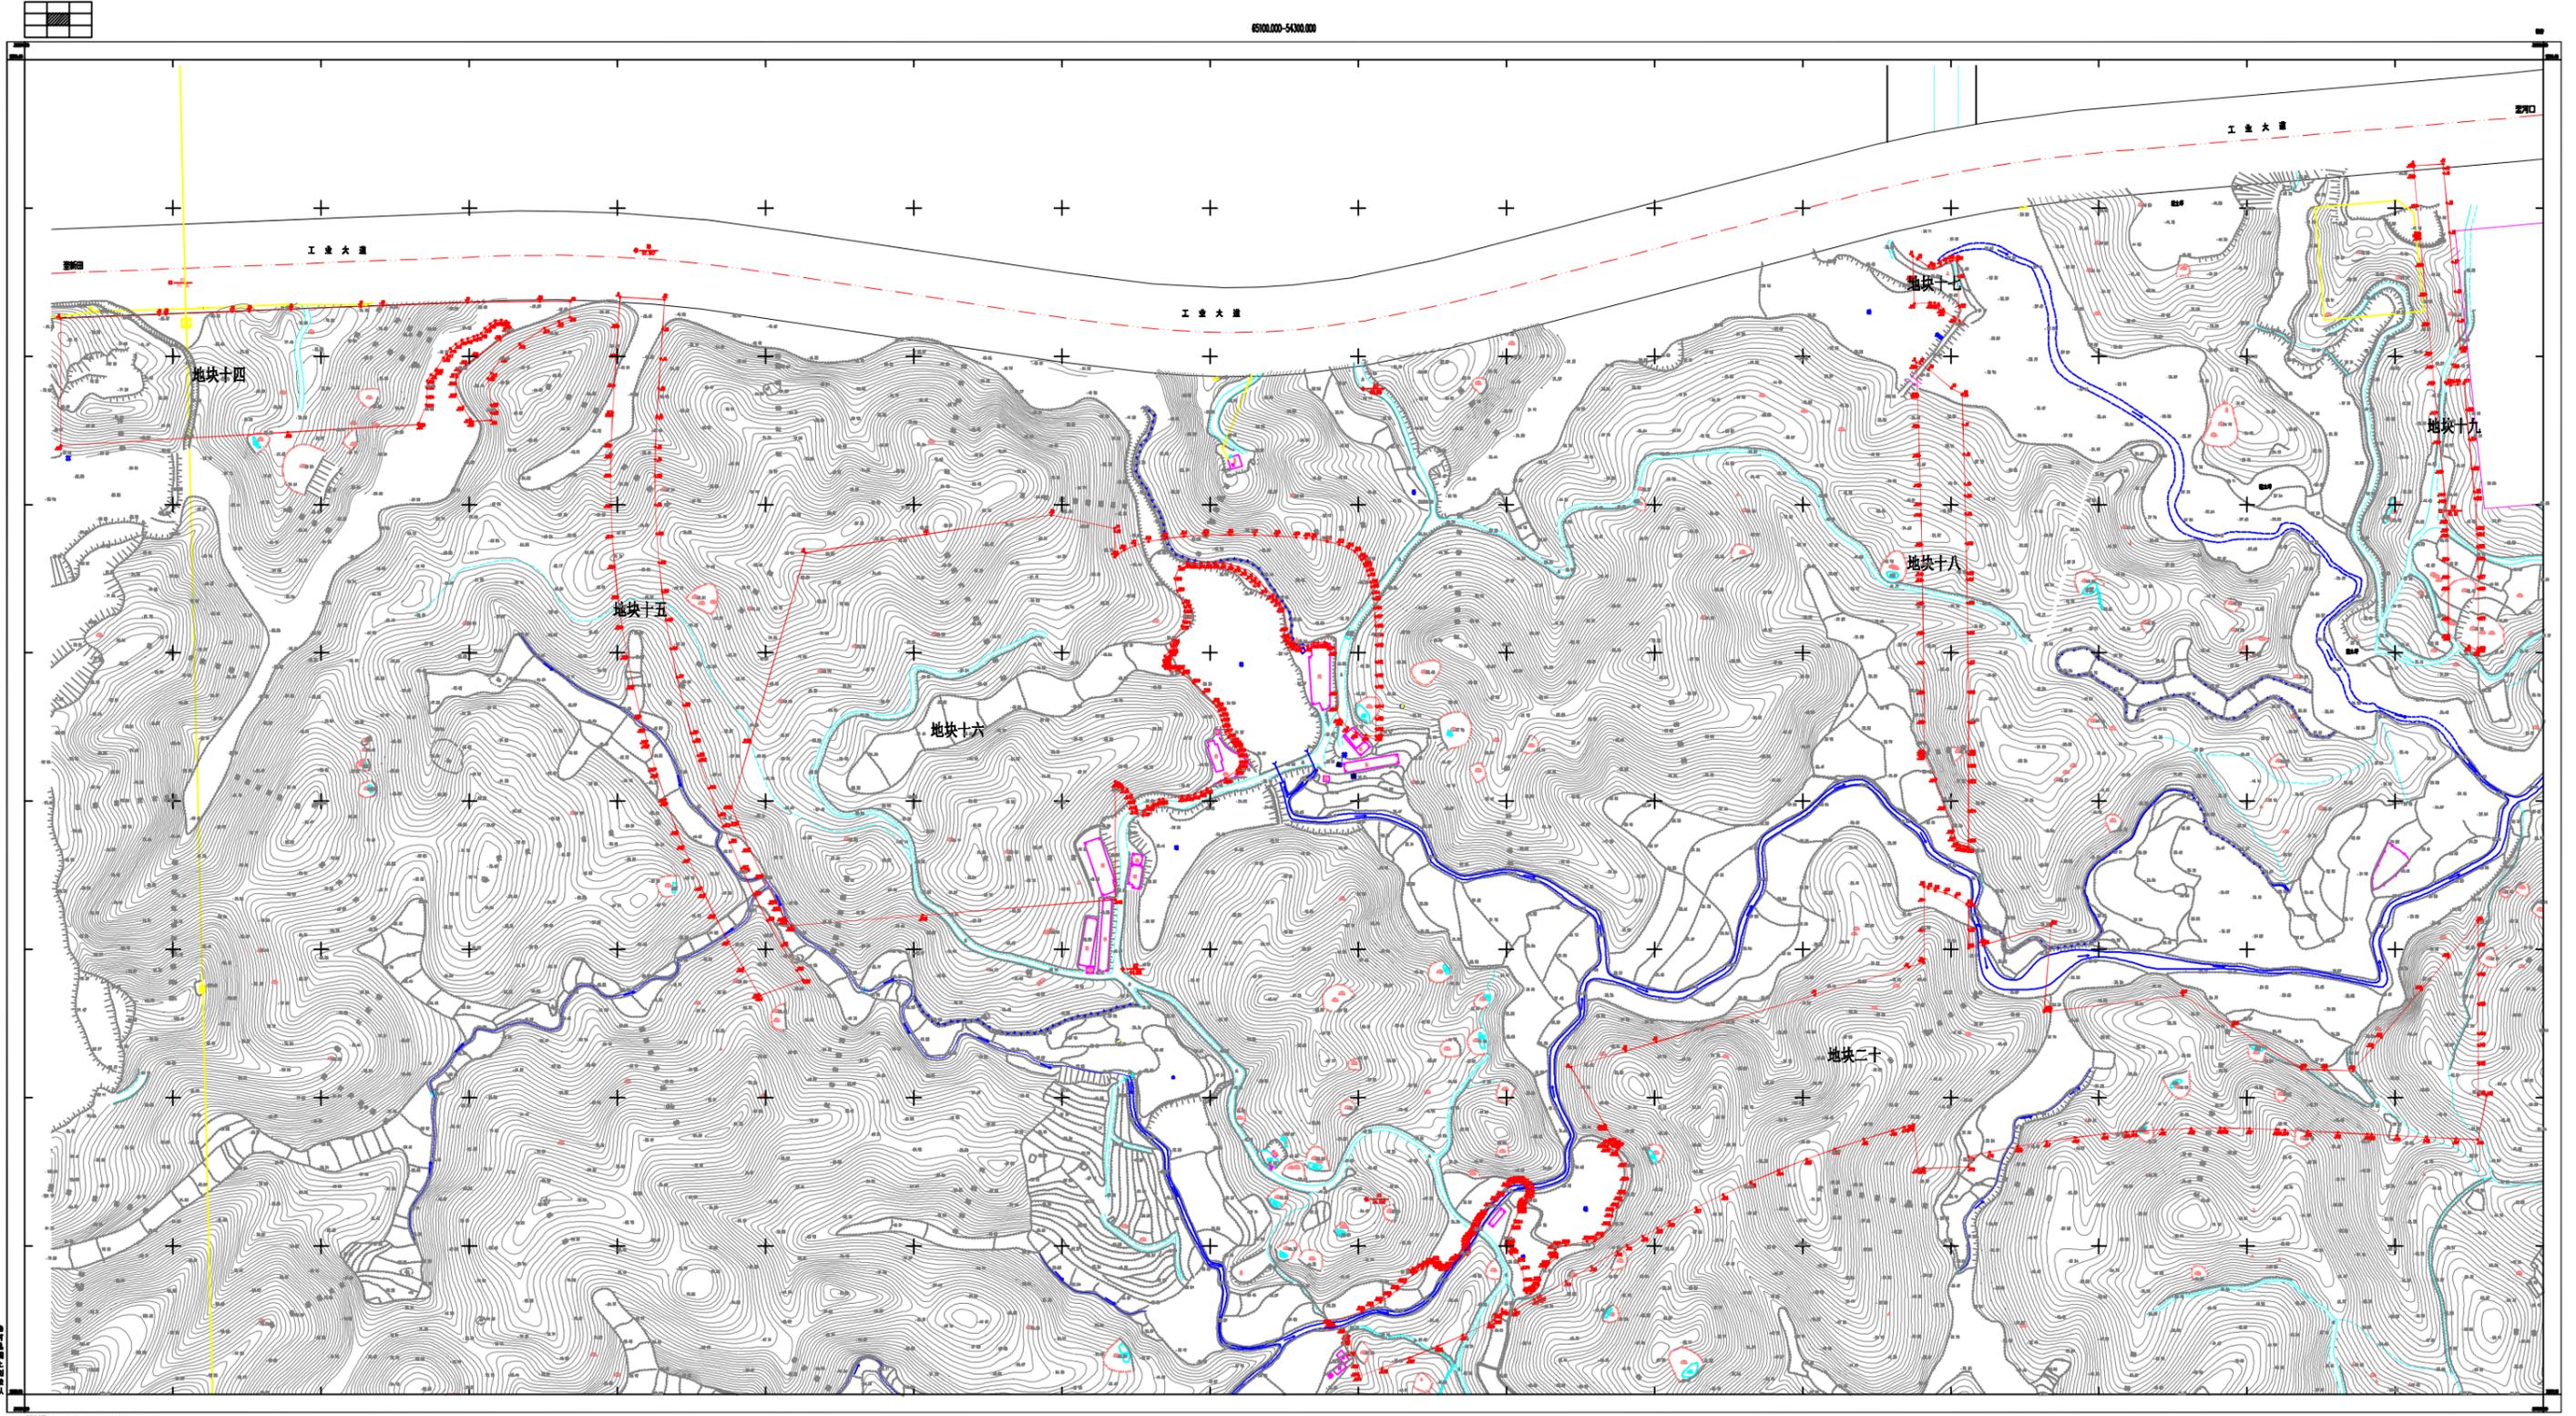

2019年11月11日  
陆河县自然资源局  
陆河县2019年度第五批次（地块十四至地块二十）城镇建设用地勘测定界地形图

1:1000